



# TLOCRT PRIZEMLJA -novo stanje u visini poda-

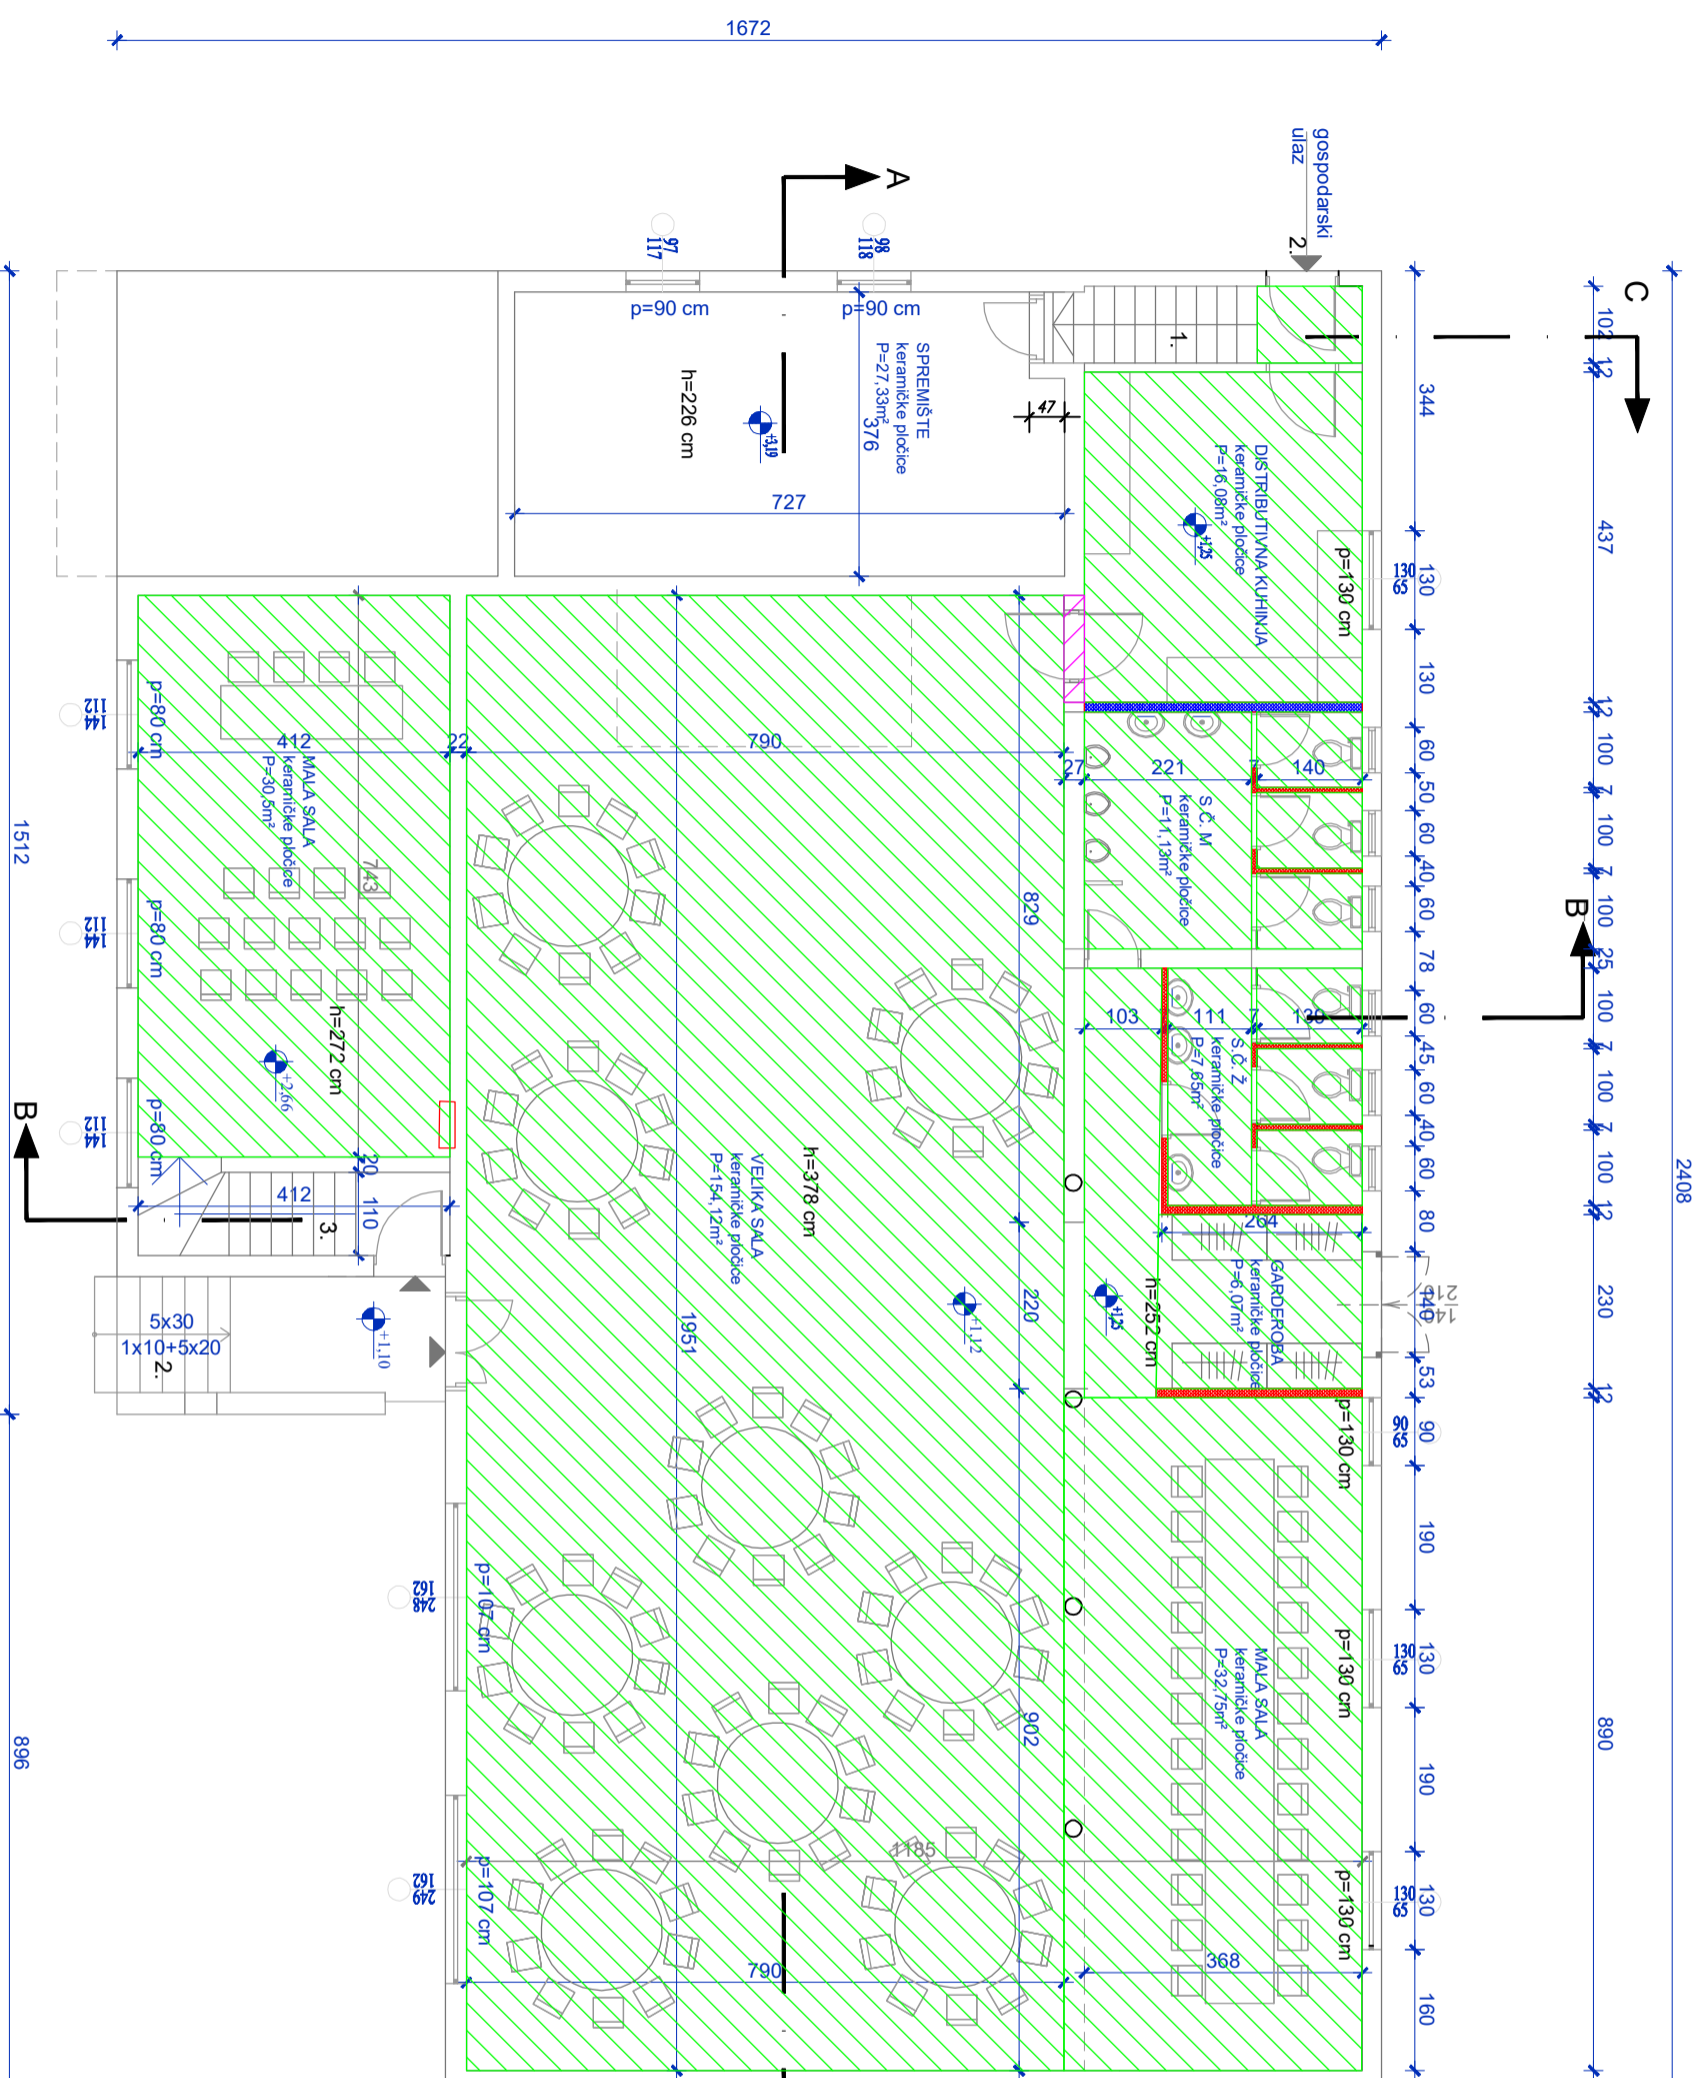

## Legenda:

- Novi pregradni zid od gipskartonskih ploča(st.5. Z.R.)
- Pivajući pod (st. 8. ZR)
- Demontaža nadvoja (st. 10. ZR.)
- Novi pregradni zid od pregradne šuplje opeke(st.2. ZR)
- 1. keramičke pločice unutarnjeg stepeništa spremišta
- 2. vanjska stepeništa
- 3. keramičke pločice unutarnjeg stepeništa mala sala

INVESTITOR: Općina Šetanje, Šetanje 61, 43 246 Šetanje	PROJEKTANT: Ovlašteni inženjer građevinarstva: ALEN LEIJAK, struč. spec. ing. arhif.	SADRŽAJ: <b>TLOCRT PRIZEMLJA</b> -novo stanje-
GRABEVINA: ZGRADA DRUŠTVENOG DOMA U LAMINCU	HINAVIŠKA KOMORA INŽENJERA GRAĐEVINARSTVA <b>Alen Leijak</b> struč.spec.ing.arhif. Ovlašteni inženjer građevinarstva	ZAJEDNIČKA OZNAKA PROJEKTA: MJEŠTILIO: <b>MJ 1:100</b>
LOKACIJA: k.č.br. 537/2 i 537/4 k.o. Laminci	 <b>G 5916</b>	KNJIGA: DATUM:
VRSTA PROJEKTA: PRILOG TROŠKOVNIKU		BROJ PROJEKTA: BROJ PRILOGA:
		OZNAKA DOKUMENTA: 10/19