



PRESJEK A-A

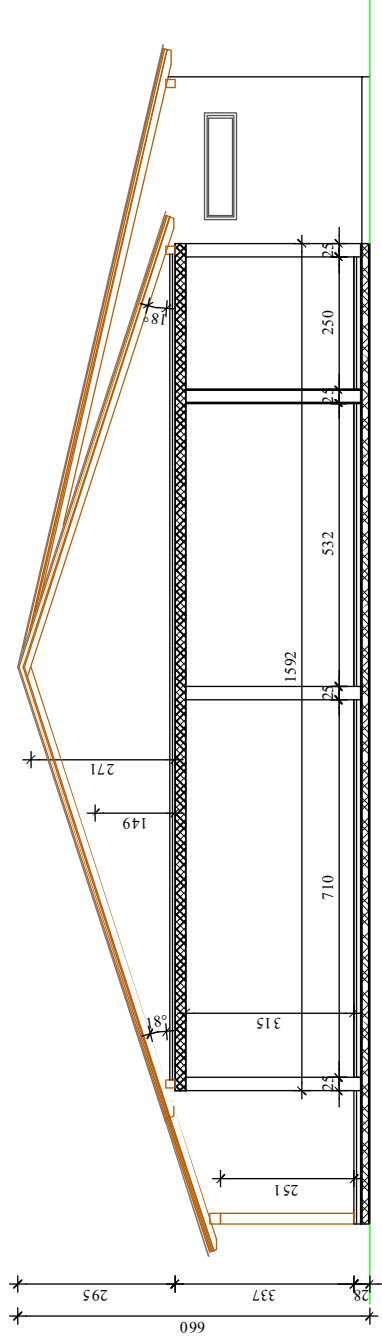


PRESJEK B-B

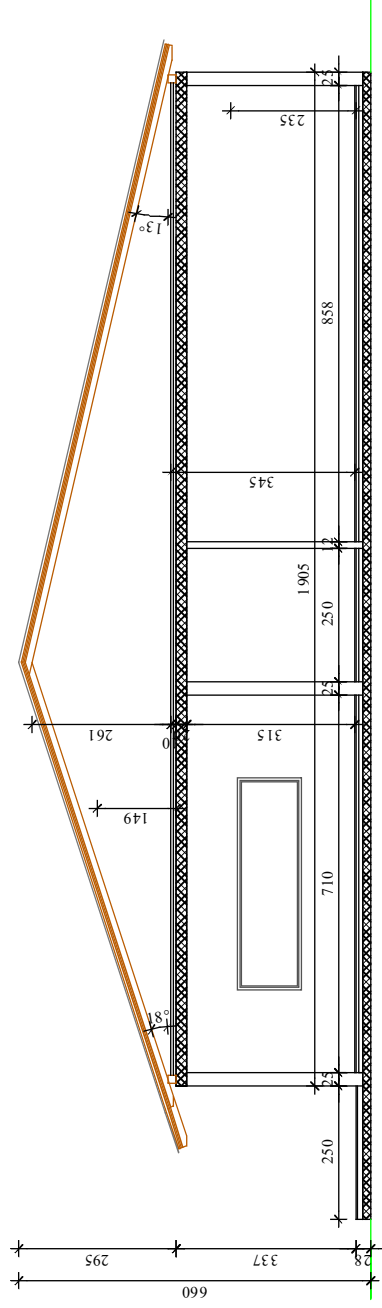


INVESTITOR: Općina Štefanje, Štefanje 61	PROJEKTANT:	SAOPŠTAJE: PRESJECI	MJERILO: 1:150
GRADJEVINA: Dijelji vrtić		ZAJEDNIČKA OZNAKA PROJEKTA:	KNJIŽA:
LOKACIJA: k.č.br. 1084/1 ko. ŠTEFANJE		BROJ PROJEKTA:	BROJ PRILOGA: 4
VRSTA PROJEKTA: IDEJNI PROJEKT		OZNAKA DOKUMENTA:	

PROČELJA

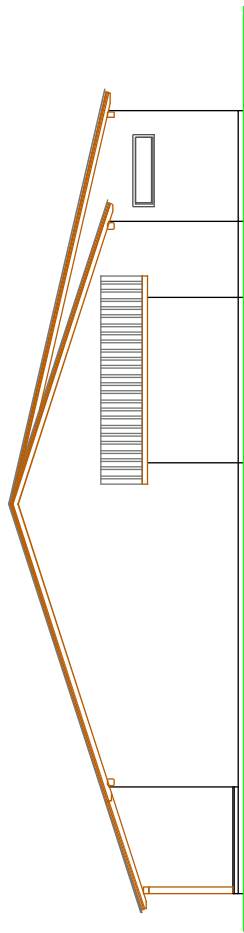


istočno

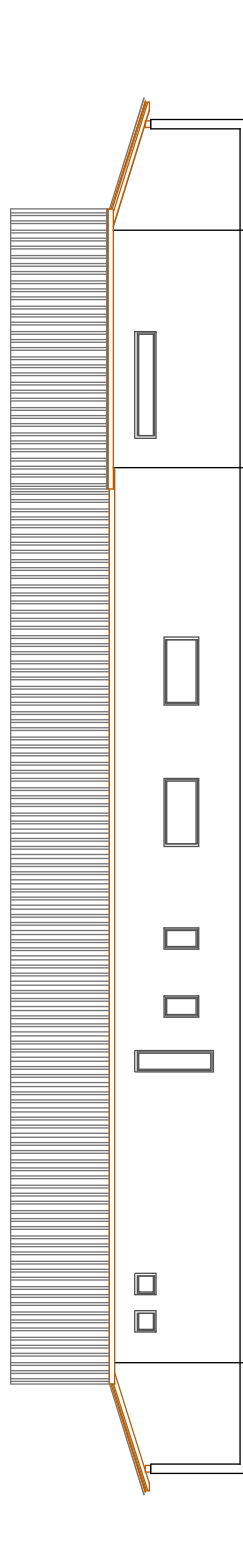


sjeverno

INVESTITOR: Općina Štefanje, Štefanje 61	PROJEKTANT:	SAVRŠAJ: PROČELJA	MIJERLO: 1:150
GRADJEVINA: Dječji vrtić		ZAJEDNIČKA OZNAKA PROJEKTA: KNJIŽA:	DATAJUM: BROJ PROJEKTA:
LOKACIJA: k.č.br. 1084/1 ko. ŠTEFANJE			BR. PROJEKTA: OZNAKA DOKUMENTA:
VRSTA PROJEKTA: IDEJNI PROJEKT			5

PROČELJA

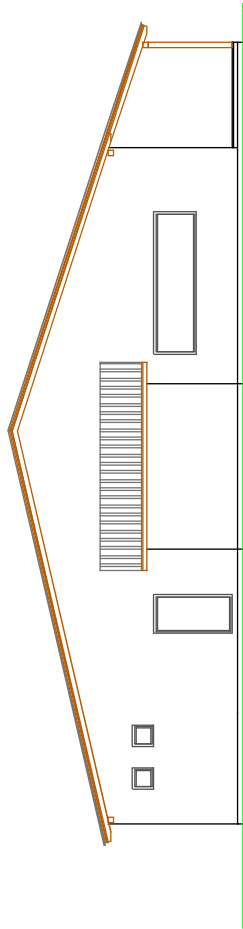


zapadno

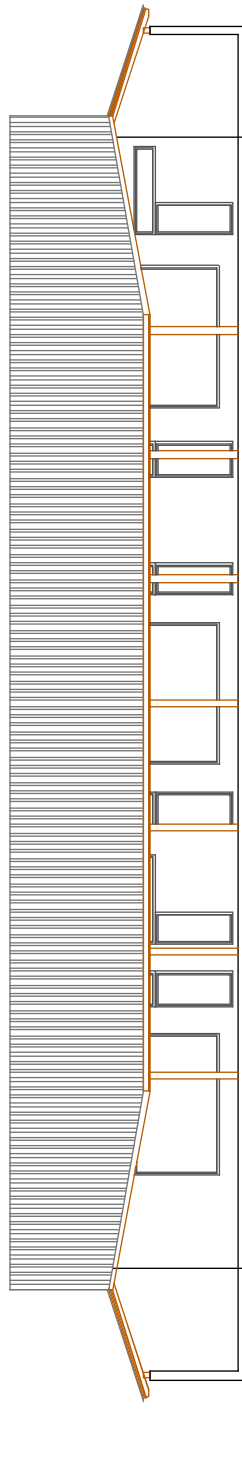

južno


INVESTITOR: Općina Štefanje, Štefanje 61	PROJEKTANT:	SAVRŠAJ: PROČELJA	IMERIL O: 1:150
GRADJEVINA: Dječji vrtić		ZAJEDNIČKA OZNAKA PROJEKTA: KNJIŽICA:	DATAJUM: BROJ PROJEKTA:
LOKACIJA: k.č.br. 1084/1 k.o. ŠTEFANJE			OZNAKA DOKUMENTA: 6
VRSTA PROJEKTA: IDEJNI PROJEKT			

TLOCRT KROVNIH PLOHA

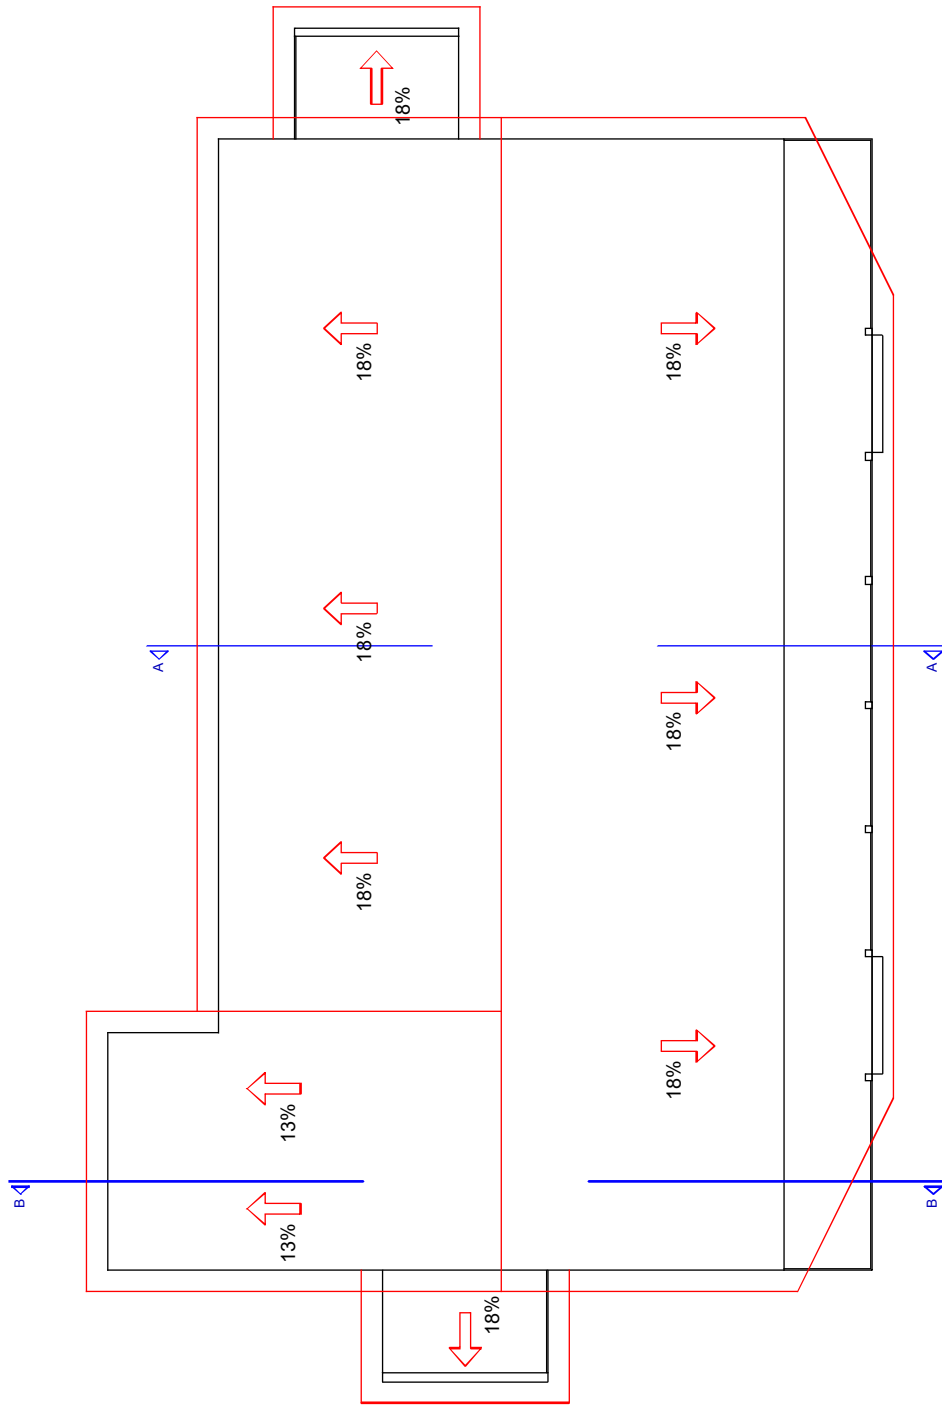

INVESTITOR: Općina Štefanje, Štefanje 61	PROJEKTANT:	SADRŽAJ: TLOCRT KROVNIH PLOHA
GRADJEVINA: Dječji vrtić		ZAJEDNIČKA OZNAKA PROJEKTA: MJEŠLO: 1:150
LOKACIJA: k.č.br. 1084/1 k.o. ŠTEFANJE		KNJIŽA: DATUM:
VRSTA PROJEKTA: IDEJNI PROJEKT		BROJ PROJEKTA: OZNAKA DOKUMENTA: 3

TLOCRT PRIZEMLJA

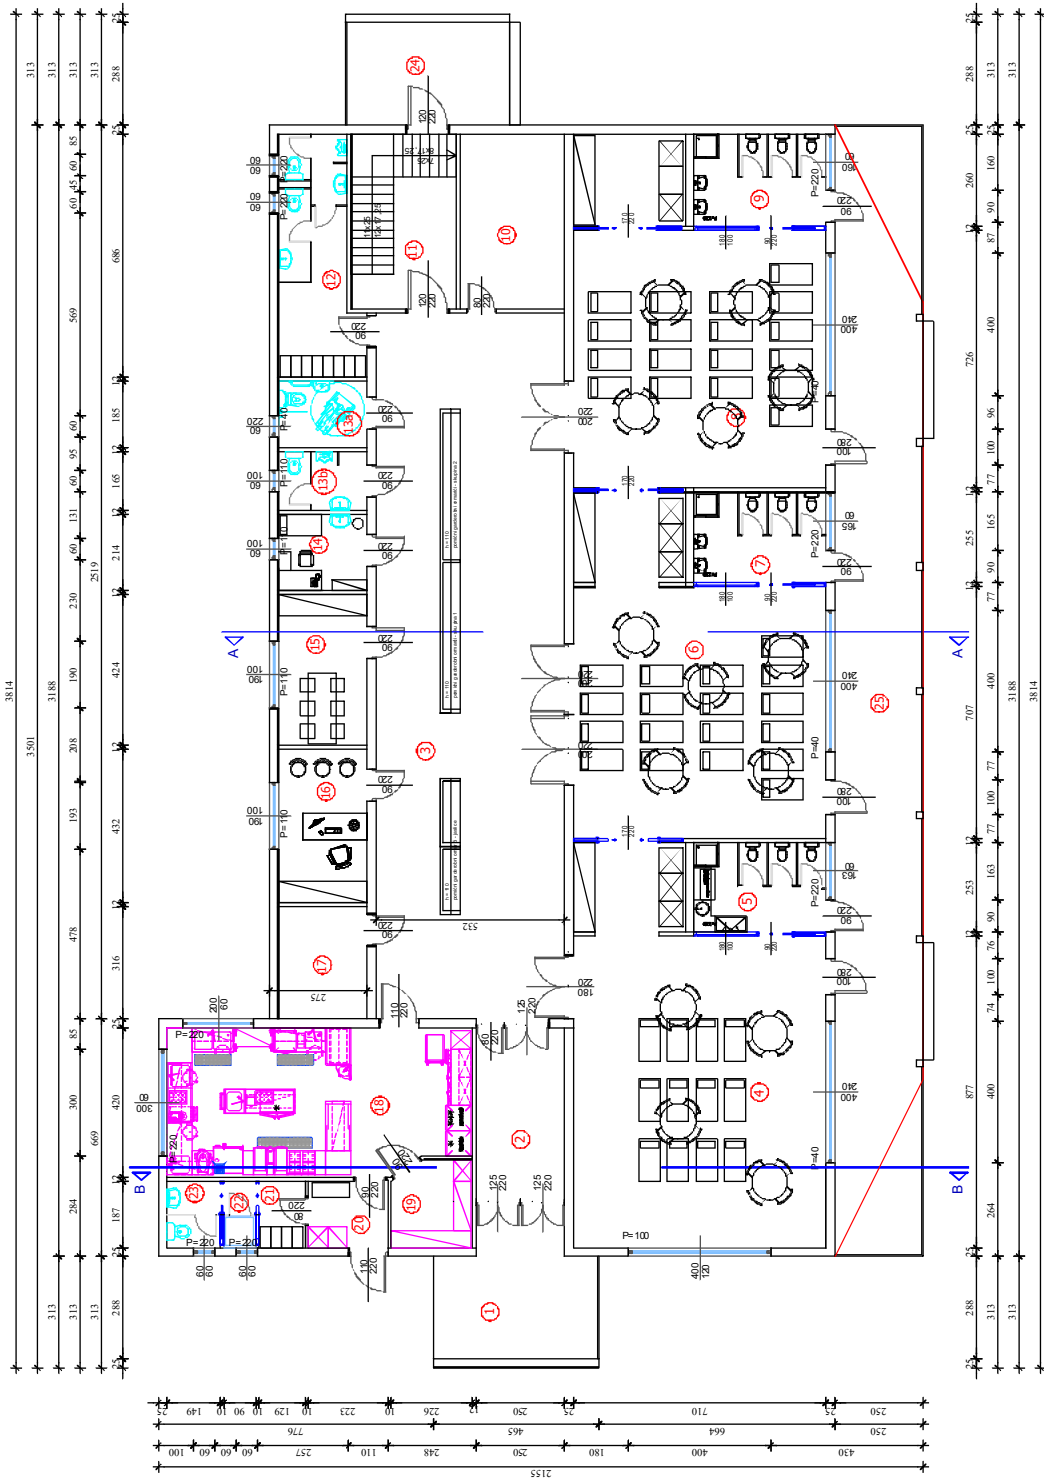

Rbr.	PROSTORIJA:	P OVRSNA
1.	ličen 1	17,04 m ²
2.	vještač an - ulaz	12,31 m ²
3.	PAN - garderoba	105,76 m ²
4.	drveni borovak - jastoc	70,51 m ²
5.	sanitarni i plaž - jastice	9,38 m ²
6.	drveni borovak - otopnja	59,51 m ²
7.	sanitarni - otopnja skupina 1	9,48 m ²
8.	drveni borovak - otopnja	60,08 m ²
9.	sanitarni - otopnja skupina 2	9,64 m ²
10.	sporedni prostor za recepciju i čekanje	14,55 m ²
11.	stabilo - s per mite i stacion	14,55 m ²
12.	gledaonica i sanitarni za zaposlene	14,32 m ²
13.A	sanitarni za vod lije	4,62 m ²
13.B	sanitarni za vod lije	4,12 m ²
14.	prostor za otopnju	14,55 m ²
15.	prostor za otopnju	10,28 m ²
16.	sporedni prostor za otopnju	10,08 m ²
17.	sporedni prostor	7,90 m ²
18.	kuhinja	32,13 m ²
19.	sporedni - kuhinja	5,35 m ²
20.	predstora - kuhinja	4,22 m ²
21.	gledaonica - kuhinja	2,41 m ²
22.	predstora u blag - kuhinja	1,66 m ²
23.	ice - kuhinja	2,37 m ²
24.	ličen 2	13,39 m ²
25.	terasa	95,64 m ²

INVESTITOR: Općina Štefanje, Štefanje 61	PROJEKTANT: TLOCRT PRIZEMLJA
GRAĐEVINA: Dječji vrtić	SAVRŠAJ: TLOCRT PRIZEMLJA
LOKACIJA: k.č.br. 1084/1 ko. ŠTEFANJE	ZAJEDNIČKA OZNAKA PROJEKTA: MIJERLO: 1:150
VRSTA PROJEKTA: IDEJNI PROJEKT	KNJIŽA: DATUM:
	BROJ PROJEKTA: BROJ PRL CGA: 2
	OZNAKA DOKUMENTA: